


Perceel: Afd.4, Sectie D, nr 1742S
 Schoorstraat zn, 3980 Tessenderlo
Opp: 4a80ca
Eigenaars:
 De Heer en Mevr. Guerry-Mariën
 Oranjestraat 17
 3271 Zichem

Nutsvoorzieningen:
 - gasaansluiting
 - waterleiding
 - elektriciteit
 - kabeldistributie
 - telefoon
 - riolering

Regenwaterput (10.000L) - opvang RW woning voor recuperatie +
 infiltratiebekken van 4.000L
 verharde oppervlakte oprit - waterdoorlatend: 30m²
 Dakoppervlakte - af te voeren - woning: 149m²
 TP1: wc niveau 0
 TP2: wc niveau 1
 TP3: dubbeldienstkraan

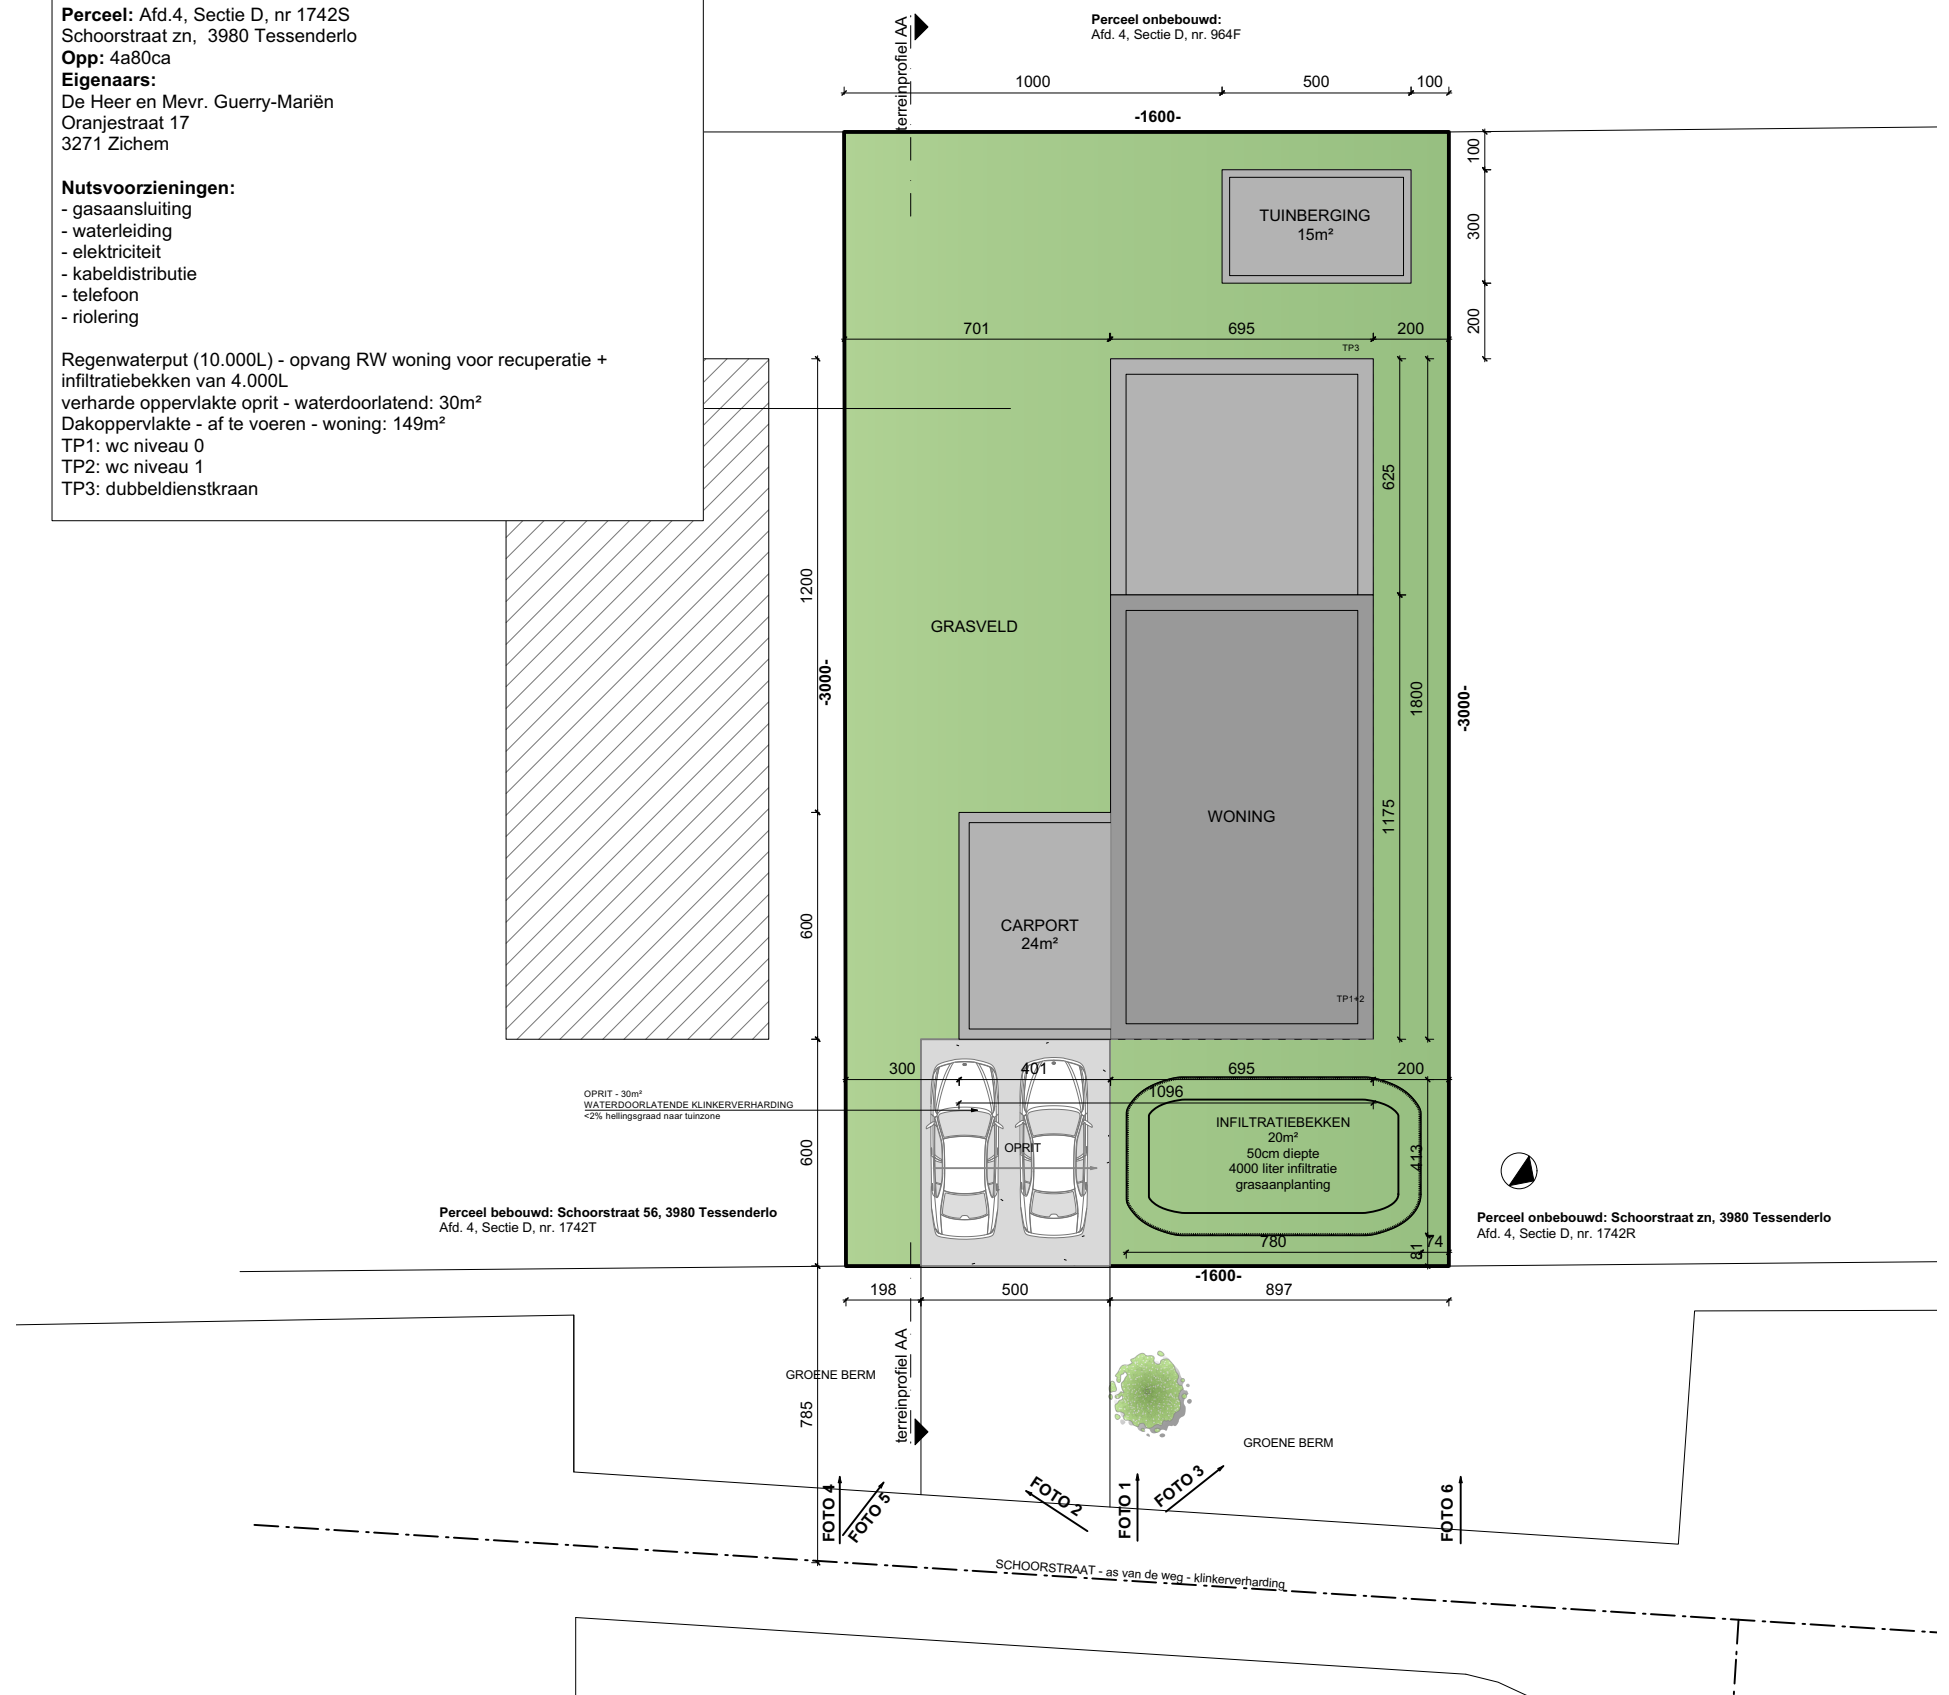

INPLANTINGSPLAN
 plan 1/12

1/200
 28.06.2024