


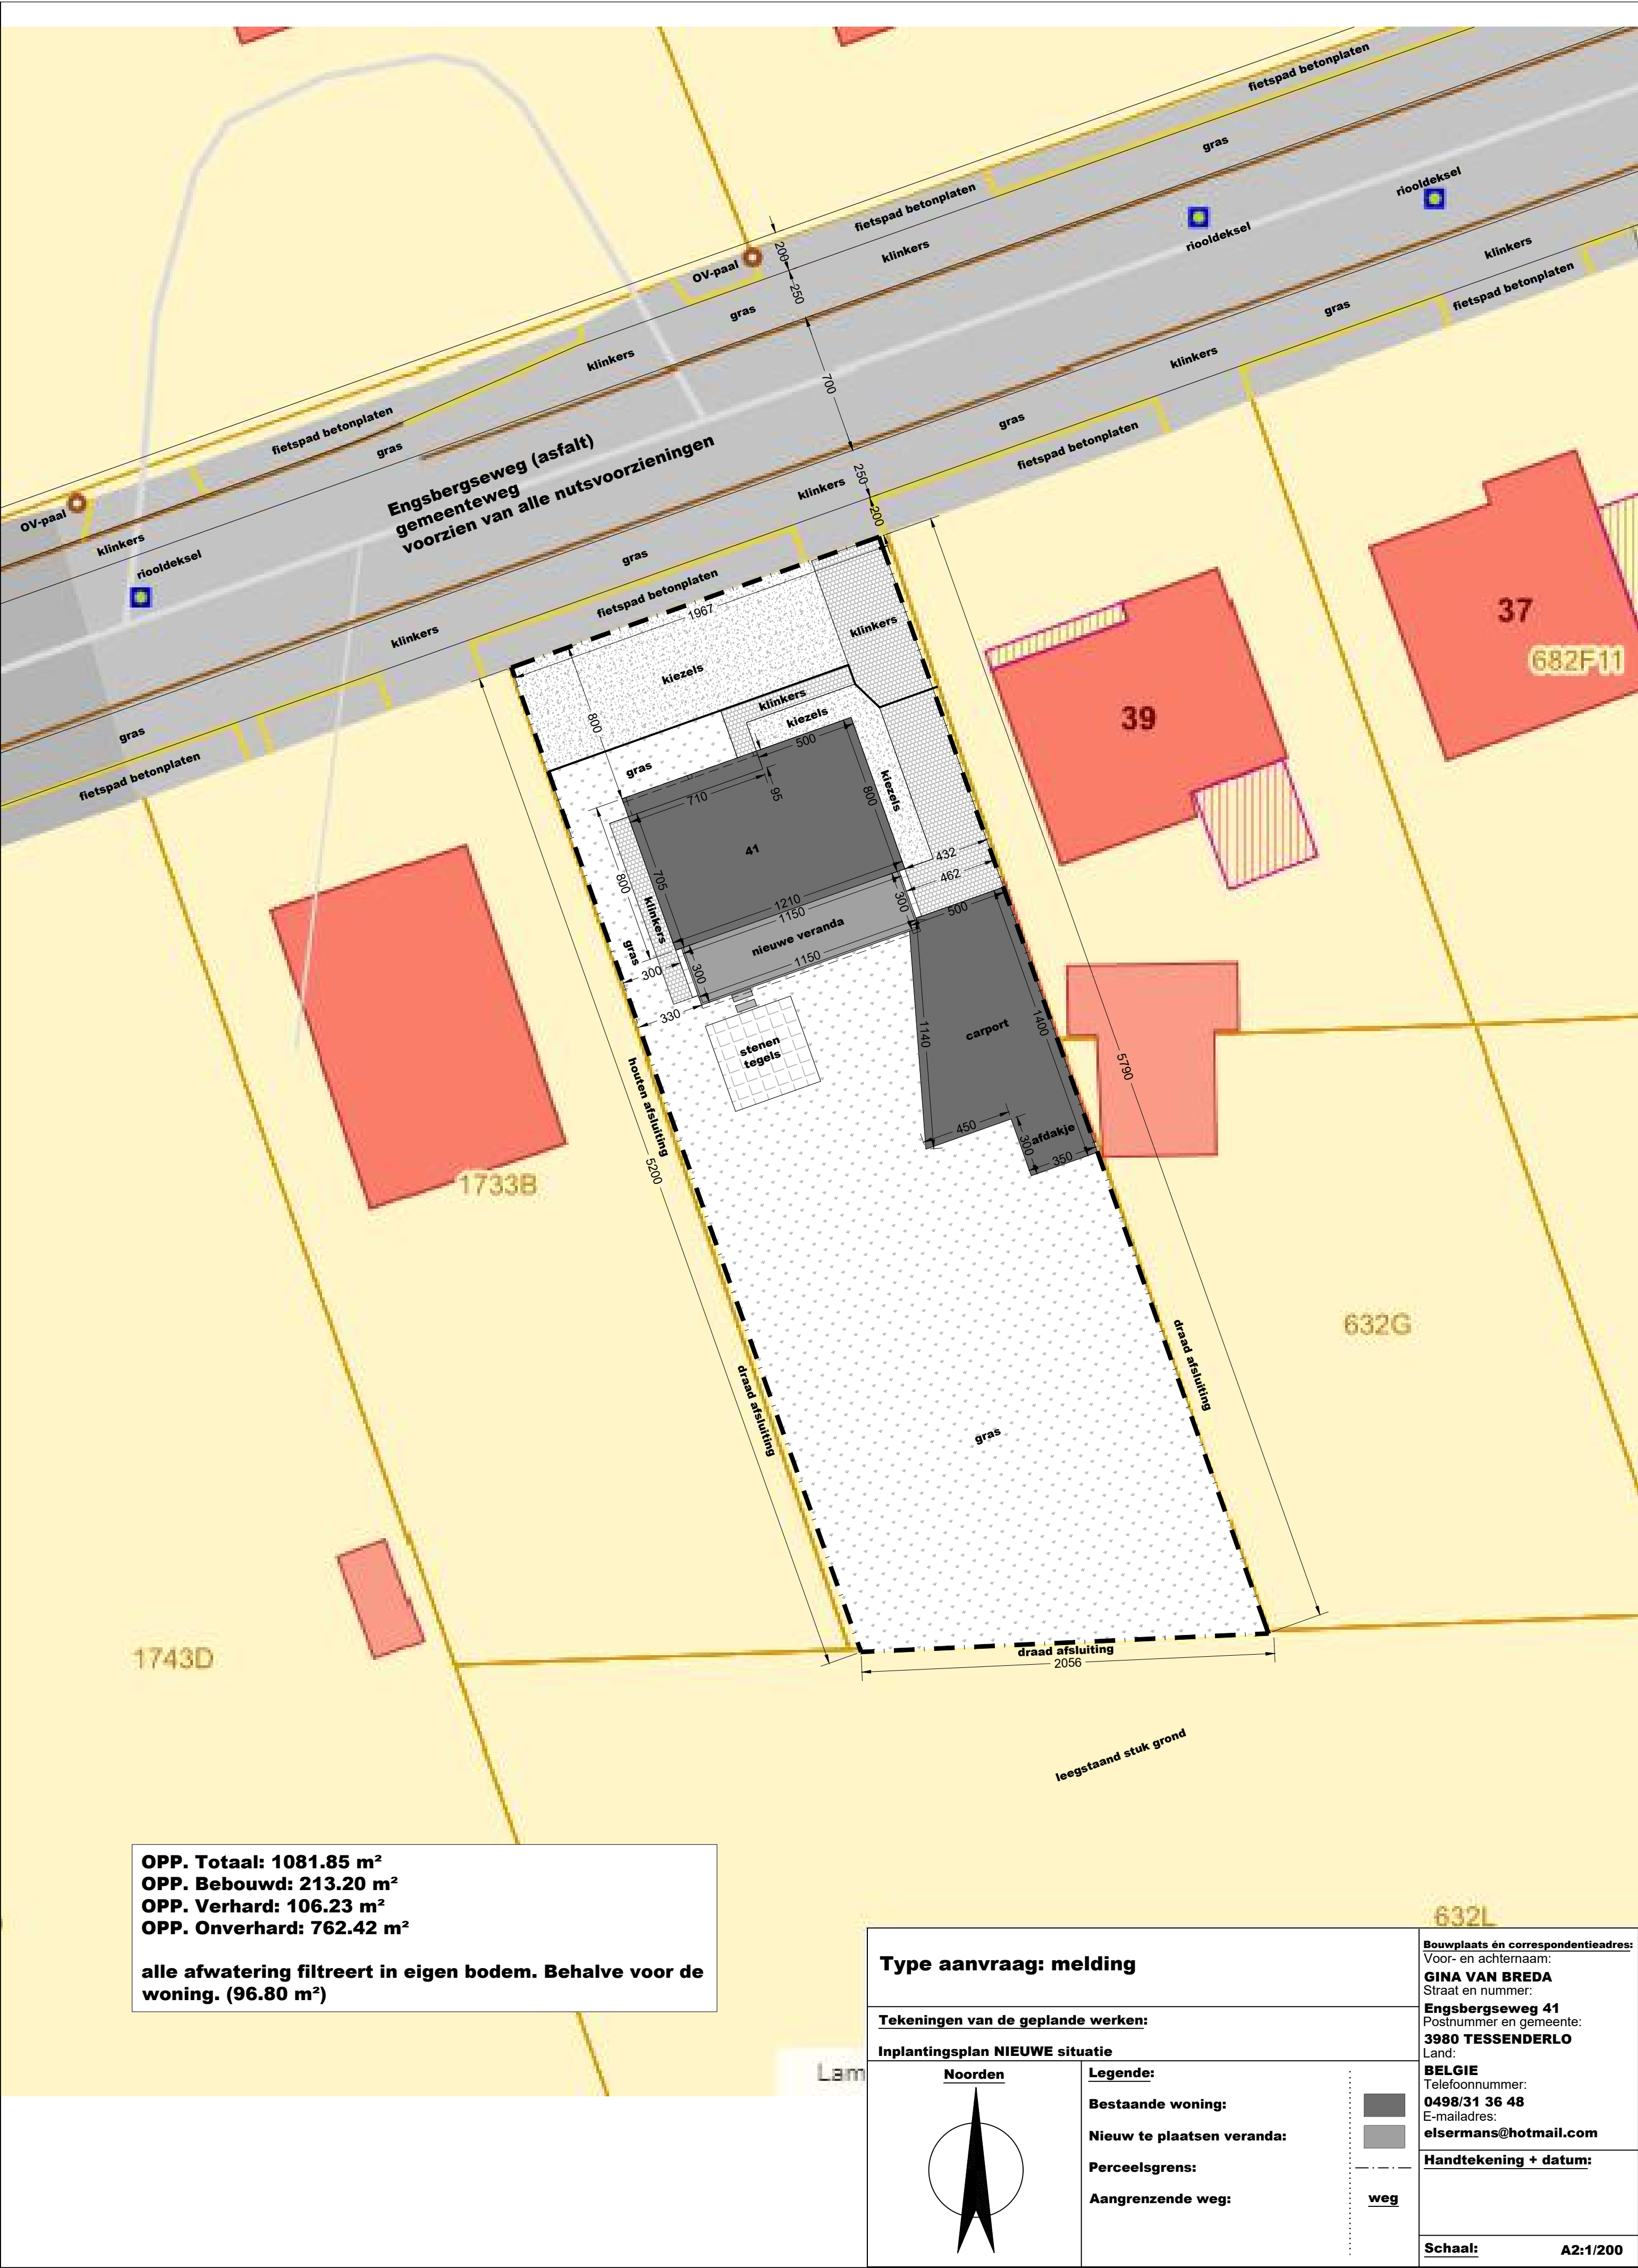

OPP. Totaal: 1081.85 m²
OPP. Bebouwd: 213.20 m²
OPP. Verhard: 106.23 m²
OPP. Onverhard: 762.42 m²

alle afwatering filtreert in eigen bodem. Behalve voor de woning. (96.80 m²)

Type aanvraag: melding		Bouwplaats én correspondentieadres: Voor- en achternaam: GINA VAN BRED Straat en nummer: Engsbergseweg 41 Postnummer en gemeente: 3980 TESSENDERLO Land: BELGIE Telefoonnummer: 0498/31 36 48 E-mailadres: elsermans@hotmail.com	
Tekeningen van de geplande werken: Inplantingsplan NIEUWE situatie		Handtekening + datum:	
Noorden 	Legende: Bestaande woning: Nieuw te plaatsen veranda: Perceelsgrens: Aangrenzende weg:	 	Schaal: A2:1/200